

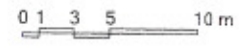


新進教師宿舍配置圖

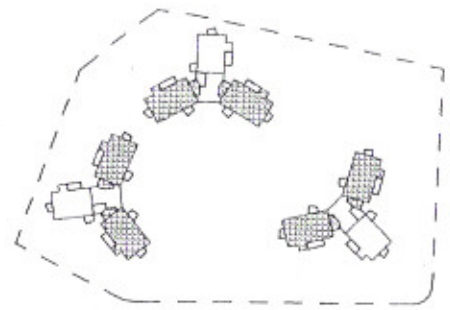

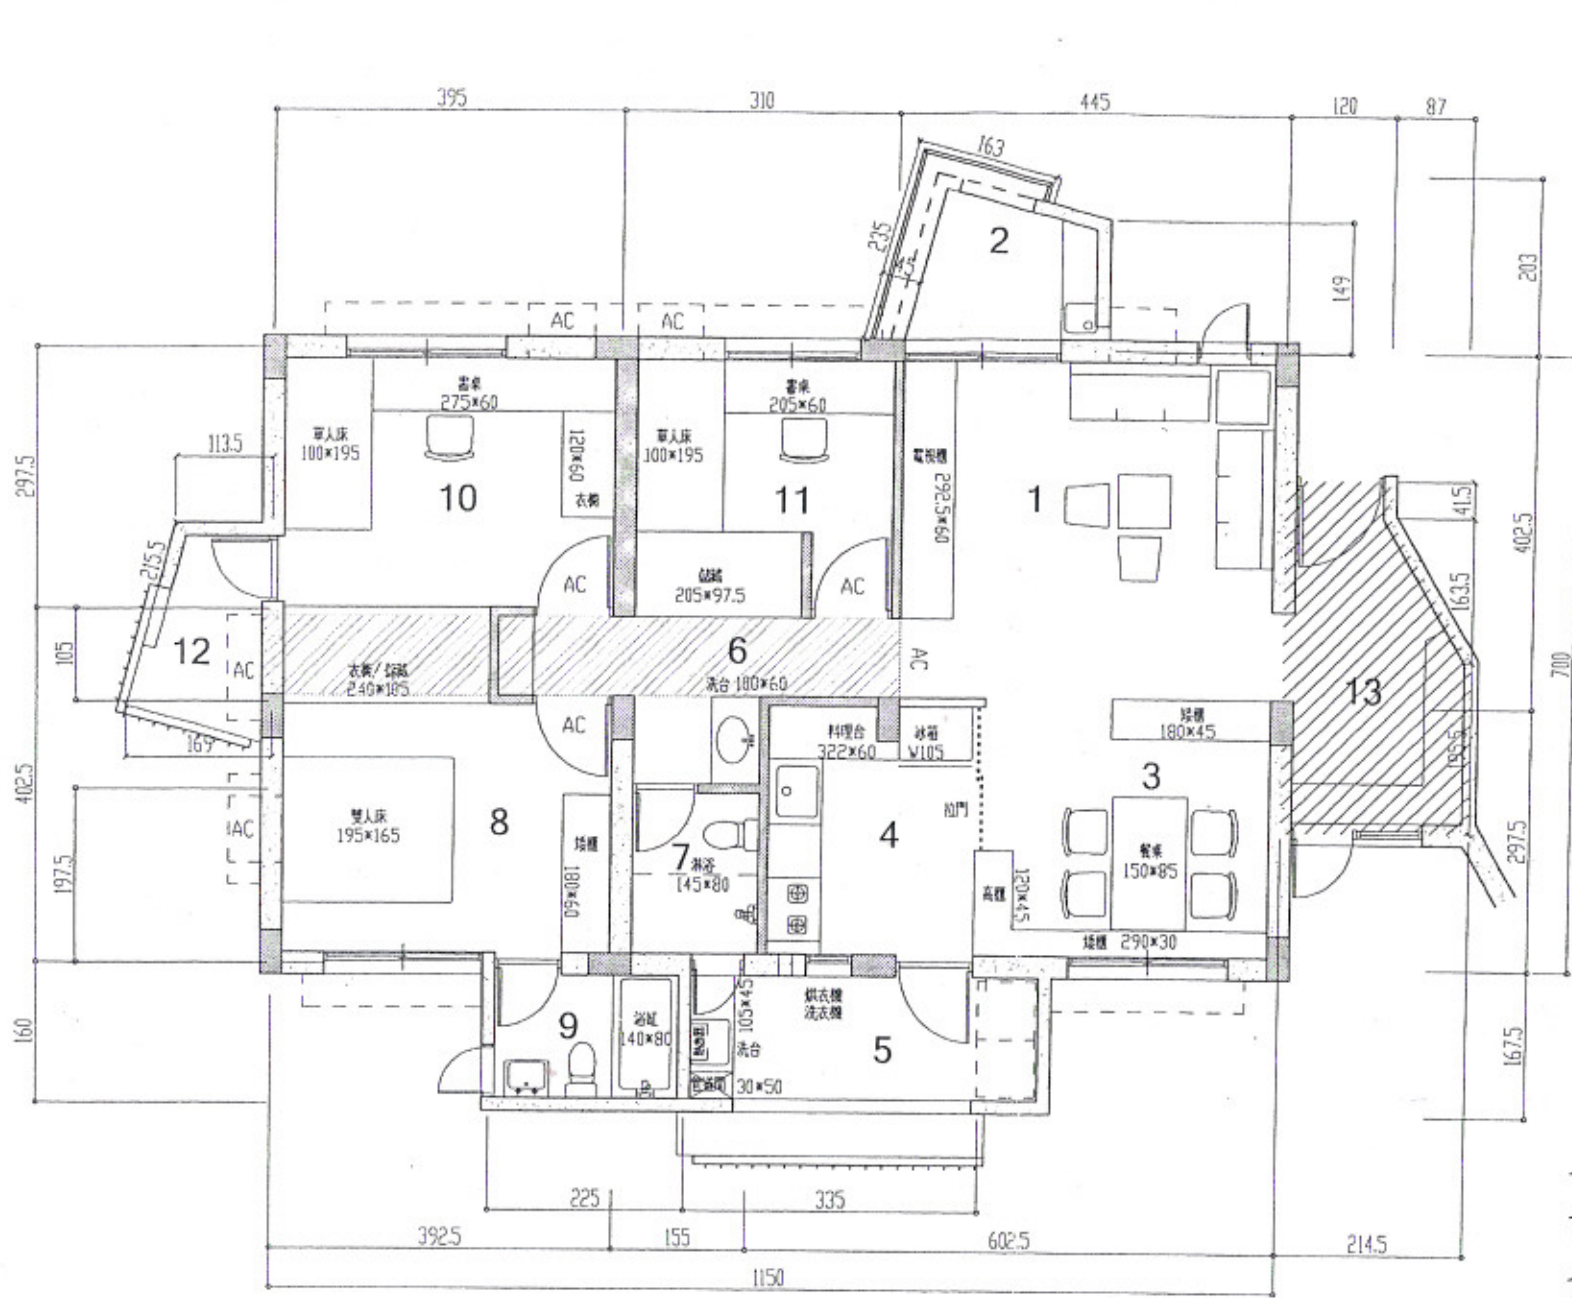

**A**

在職單元 坪

室內面積	25.44	13 梯廳玄關	2.25
陽台面積	4.26	(二次工程)	
使用面積	29.7		
1 客廳面積	5.35		
2 觀景陽台面積	1.16		
3 餐廳面積	3.13		
4 廚房面積	2.34		
5 服務陽台面積	2.12		
6 走道面積	1.38		
7 公共衛浴面積	1.41		
8 主臥室面積	4.33		
9 主臥室衛浴面積	1.09		
10 次臥室面積	3.56		
11 次次臥室面積	2.86		
12 設備陽台面積	0.98		

在職宿舍平面圖

在職單元 平面 S:1/60